

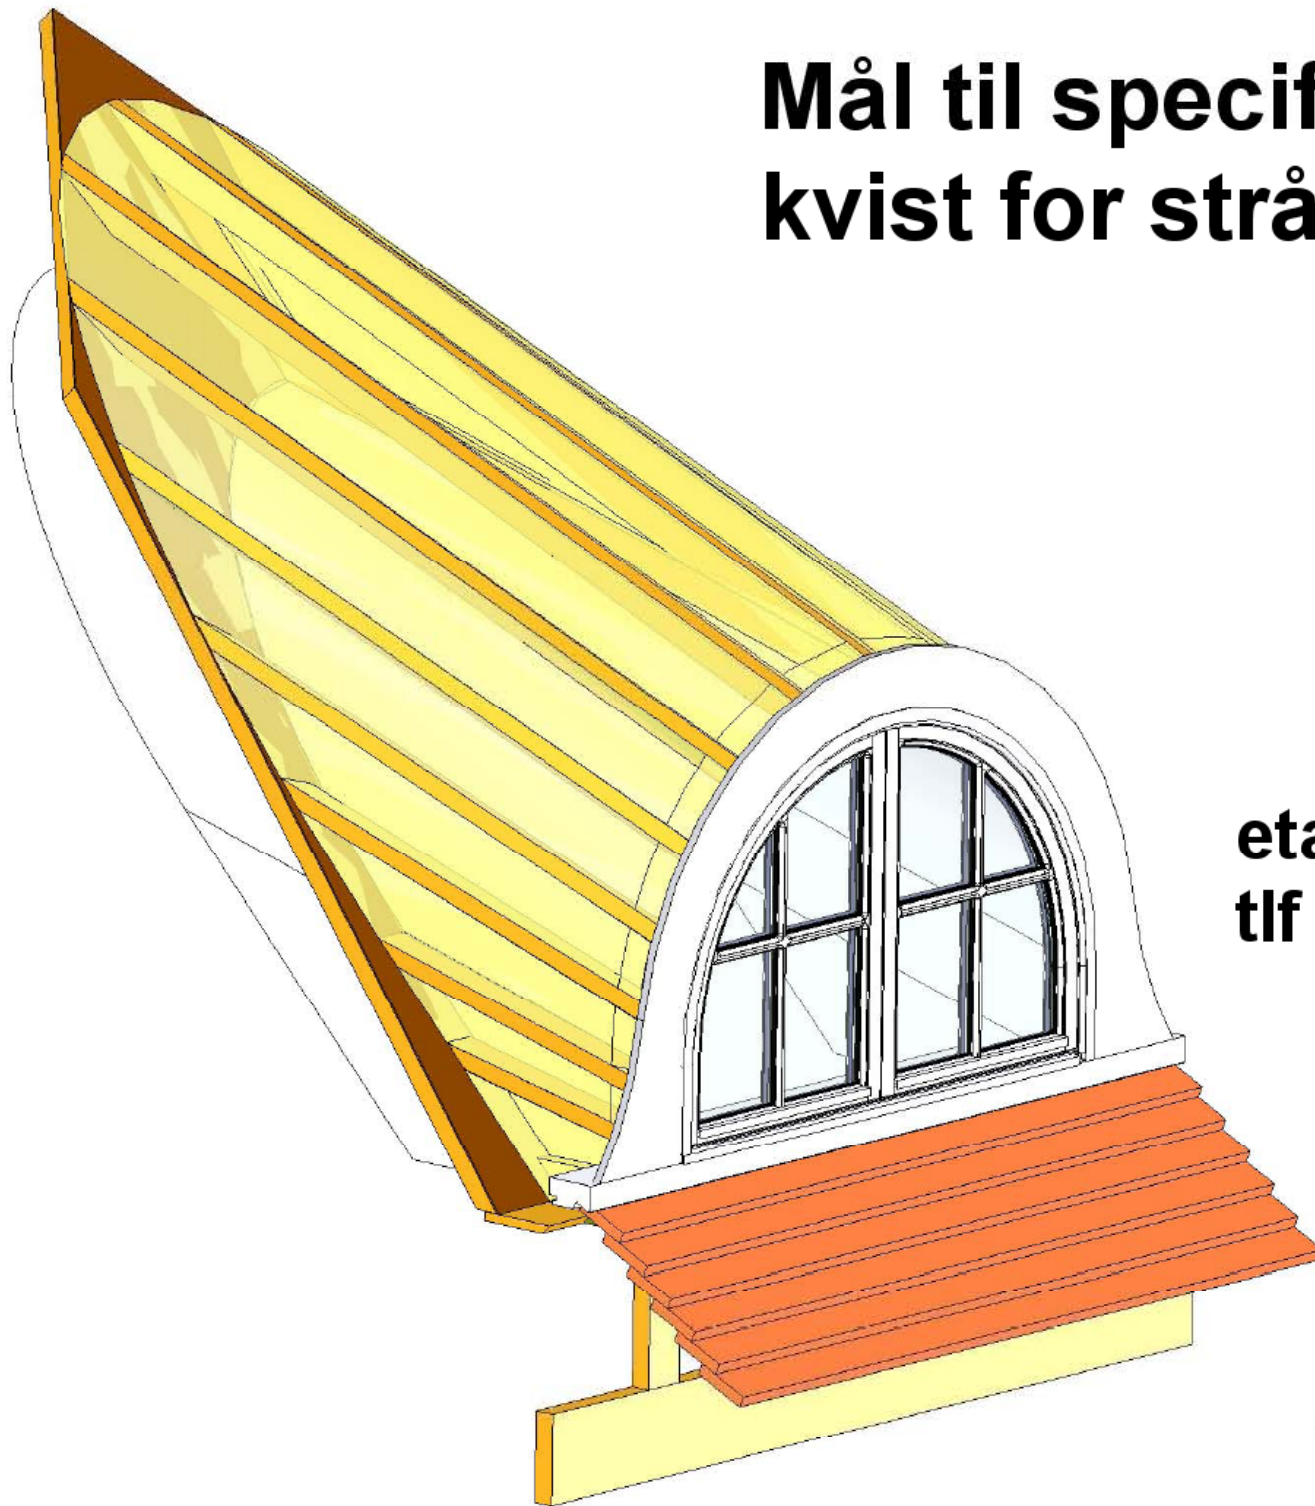


Mål til specifikation af kvist for stråtag

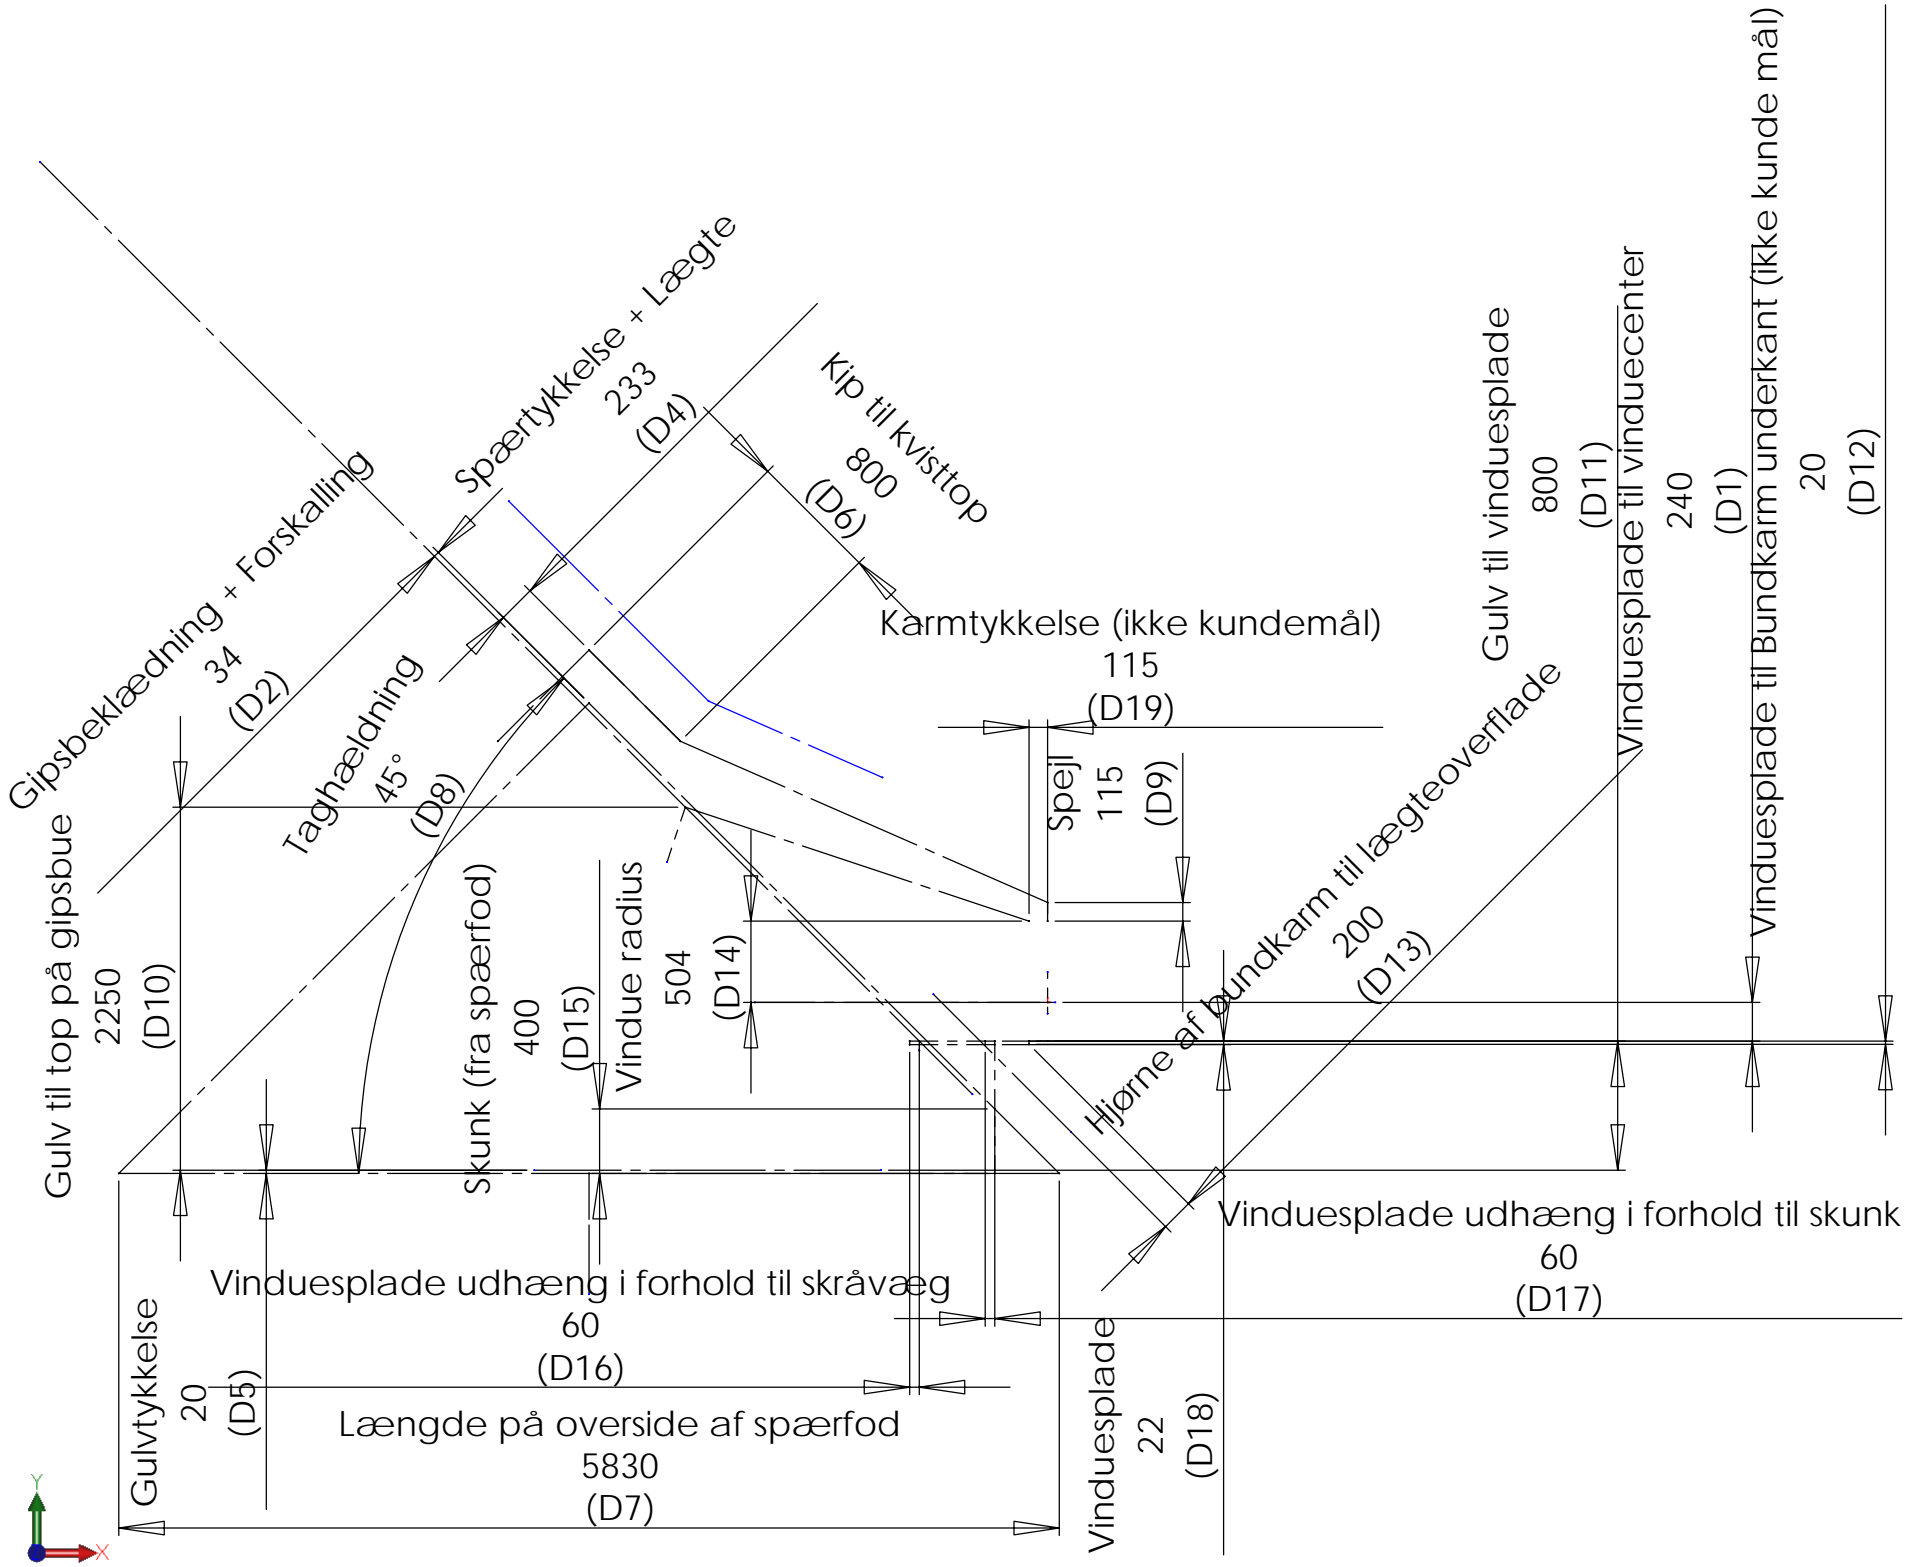

eta-max
tlf 51 26 10 17

tagkvist.dk

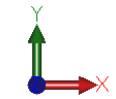

Mål ved specifikation af kvist.

Nødvendige mål for konstruktion:

Længde på overside af spærfod
Hjørne af bundkarm til lægteoverflade
Vindue radius
Gulvtykkelse
Gulv til top på gipsbue

Taghældning

Gipsbeklædning + forskalling

Spærtykkelse + lægte

Kip til kvisttop

Spejl

Gulv til vinduesplade

Vinduesplade til vinduescenter

Skunk (højde)

Vinduesplade udhæng

i forhold til skunk

eller

udhæng i forhold til skråvæg

Vinduesplade (tykkelse)

Kantrunding på vinduesplade

Giver bl.a hældning på strå

Plads for strå under vindue

Vinduesbredde, men også afstand mellem kviste

Højde for vinduesplade i forhold til gulv

Hvor højt oppe på skråvæggen skal gipsbuen skære skråvæggen,
men også betydning for tykkelse af isolering i kvisten

Bl.a betydning for hvor højt vinduet kan være, hvor stort fald der bliver på strå
eller om kvisttaget vil gå op i mønningen

Bl.a hvor lang gipsbuen skal være

Bl.a hvor lang gipsbuen skal være

Bestemmer kvistens skæring med tagfladen

Normalt valgt af eta-max, hvis ikke tækkemanden har specielle ønsker

Hvor højt vinduet skal side

Vindueshøjde under buen (nederste lige stykke) - betydning for redningsåbning

Betydning, hvis vinduesplade udhæng er i forhold til skunk

Hvor langt vinduespladen skal gå ud fra skunkvæggen

Hvor langt vinduespladen skal gå ud fra skråvæggen

Tykkelse på vinduesplade er et design valg

Overside eller både over og underside (radius 2, 8 eller 9,5)